



1:100 剖面图

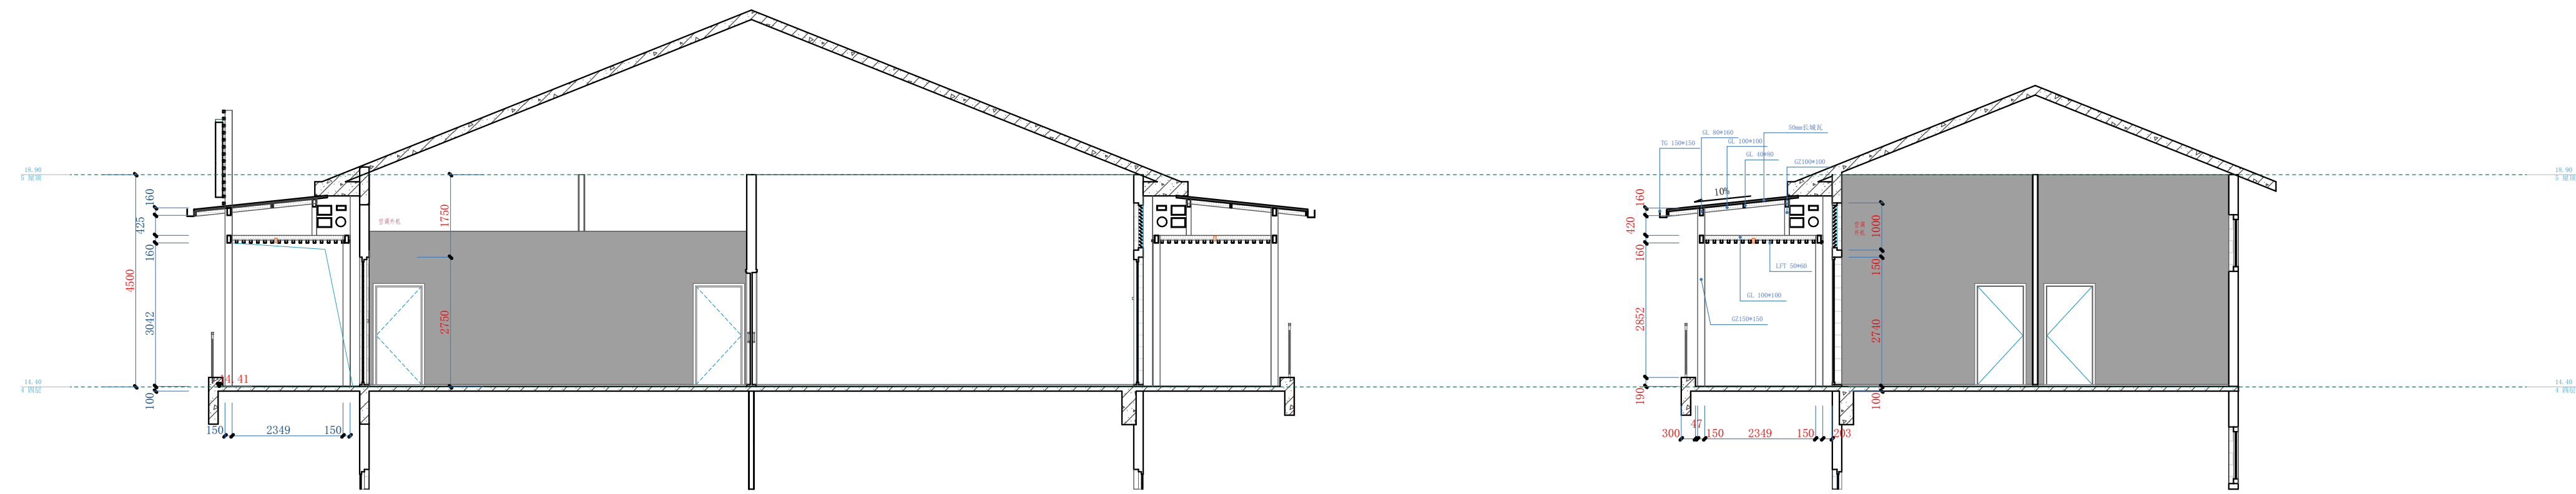

1:100 剖面图

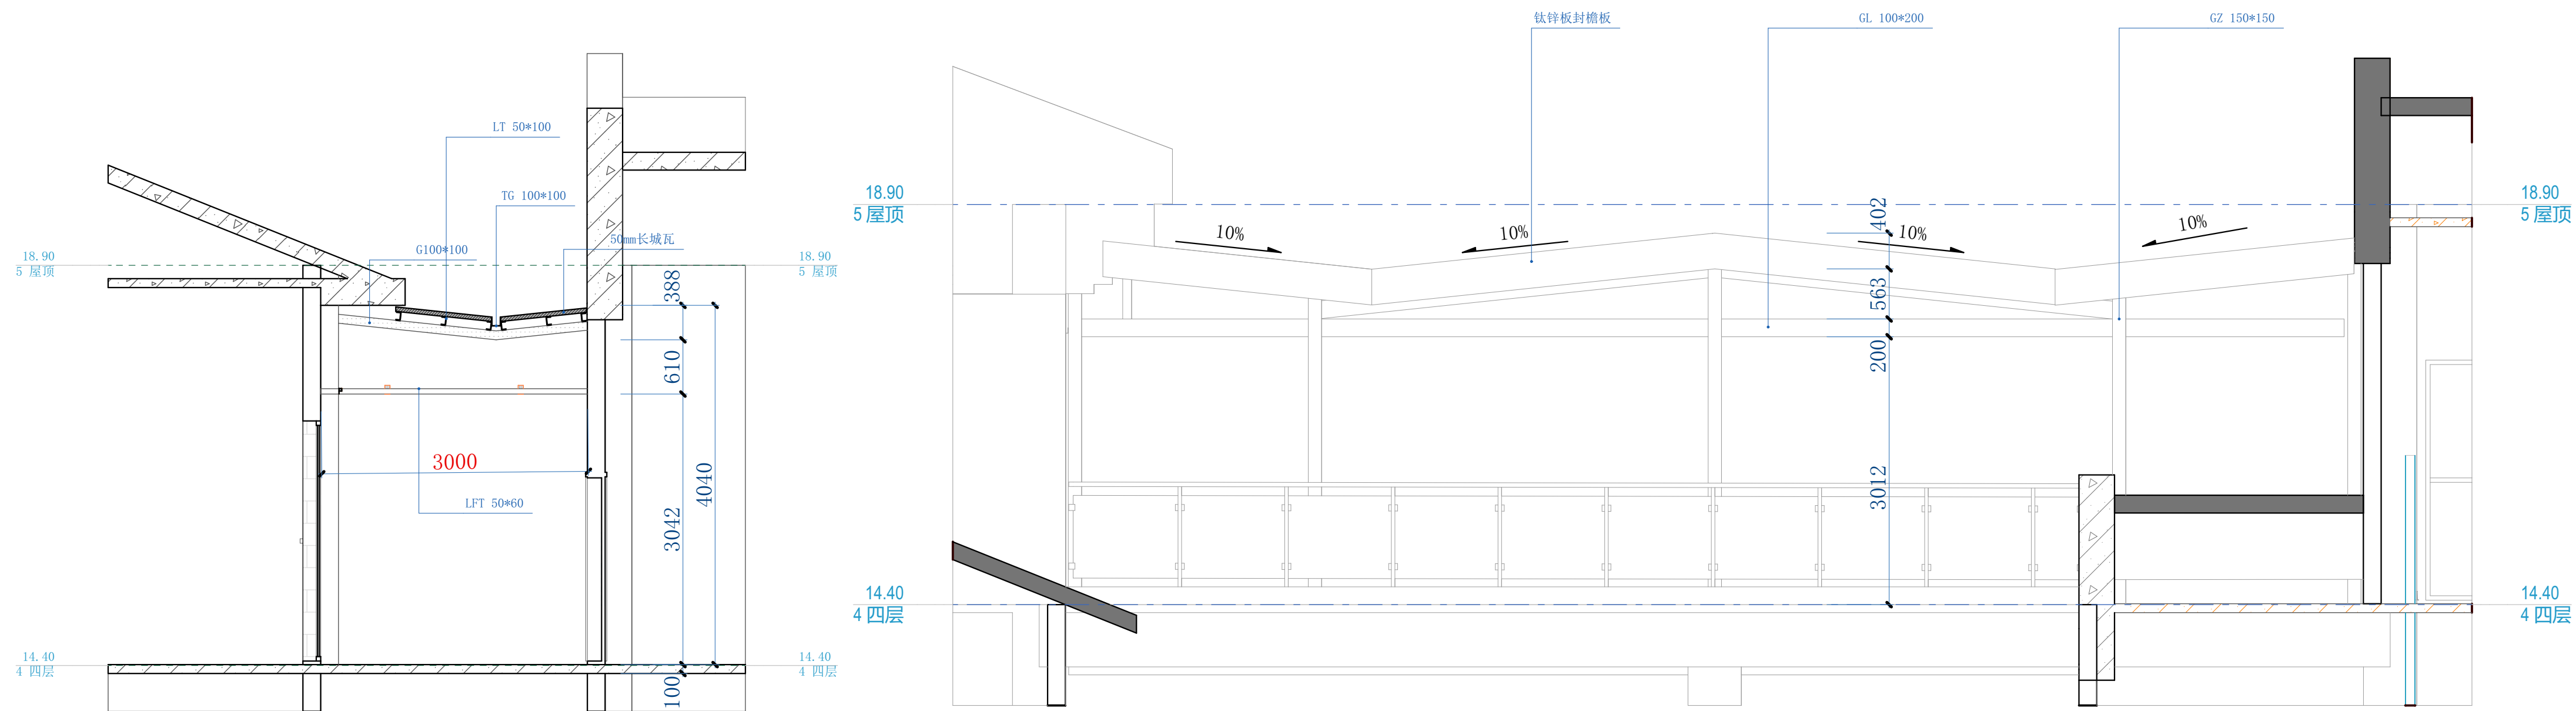

1:50 剖面图

1:50 YP-1

注：仅限参考。具体以现场要求为准。

设计阶段 ISSUE	方案 ISSUED FOR CONSTRUCTION DESIGN
专业 SPECIALITY	建筑 ARCH
图名 TITLE	雨棚大样图
图纸编号 NUMBER	. 4
出图日期 DATE	2026-05-29





注：仅限参考。具体以现场要求为准。





注：仅限参考。具体以现场要求为准。